

**INQUADRAMENTO**

**REGIONE LOMBARDIA**  
provincia di Cremona

**COMUNE DI CASALE  
CREMASCO VIDOLASCO**

**P.G.T.**  
piano di governo del territorio

reso in attuazione ai sensi e per gli effetti  
dell'Art. 10-bis comma 2 della L.R. 11.03.2005 n° 12

**Documento di Piano  
Piano delle Regole  
Piano dei Servizi**

\*\*\*\*\*  
**MODIFICATO A SEGUITO  
ACCOGLIMENTO OSSERVAZIONI**


**TAV. 8/B**

Analisi del Nucleo di Antica Formazione (N.A.F.) scala 1:2000  
- destinazione d'uso degli edifici  
- stato di conservazione

studio progettuale di pianificazione territoriale  
arch. marco gazzoli  
collaboratori: arch. francesca  
cattalini, arch. stefano  
cattalini, arch. stefano  
cattalini

26012 caselle - via quadelle, 2/a - tel./fax. 0374\_351399 e-mail: gazzolinario@libero.it

**QUADRO B**

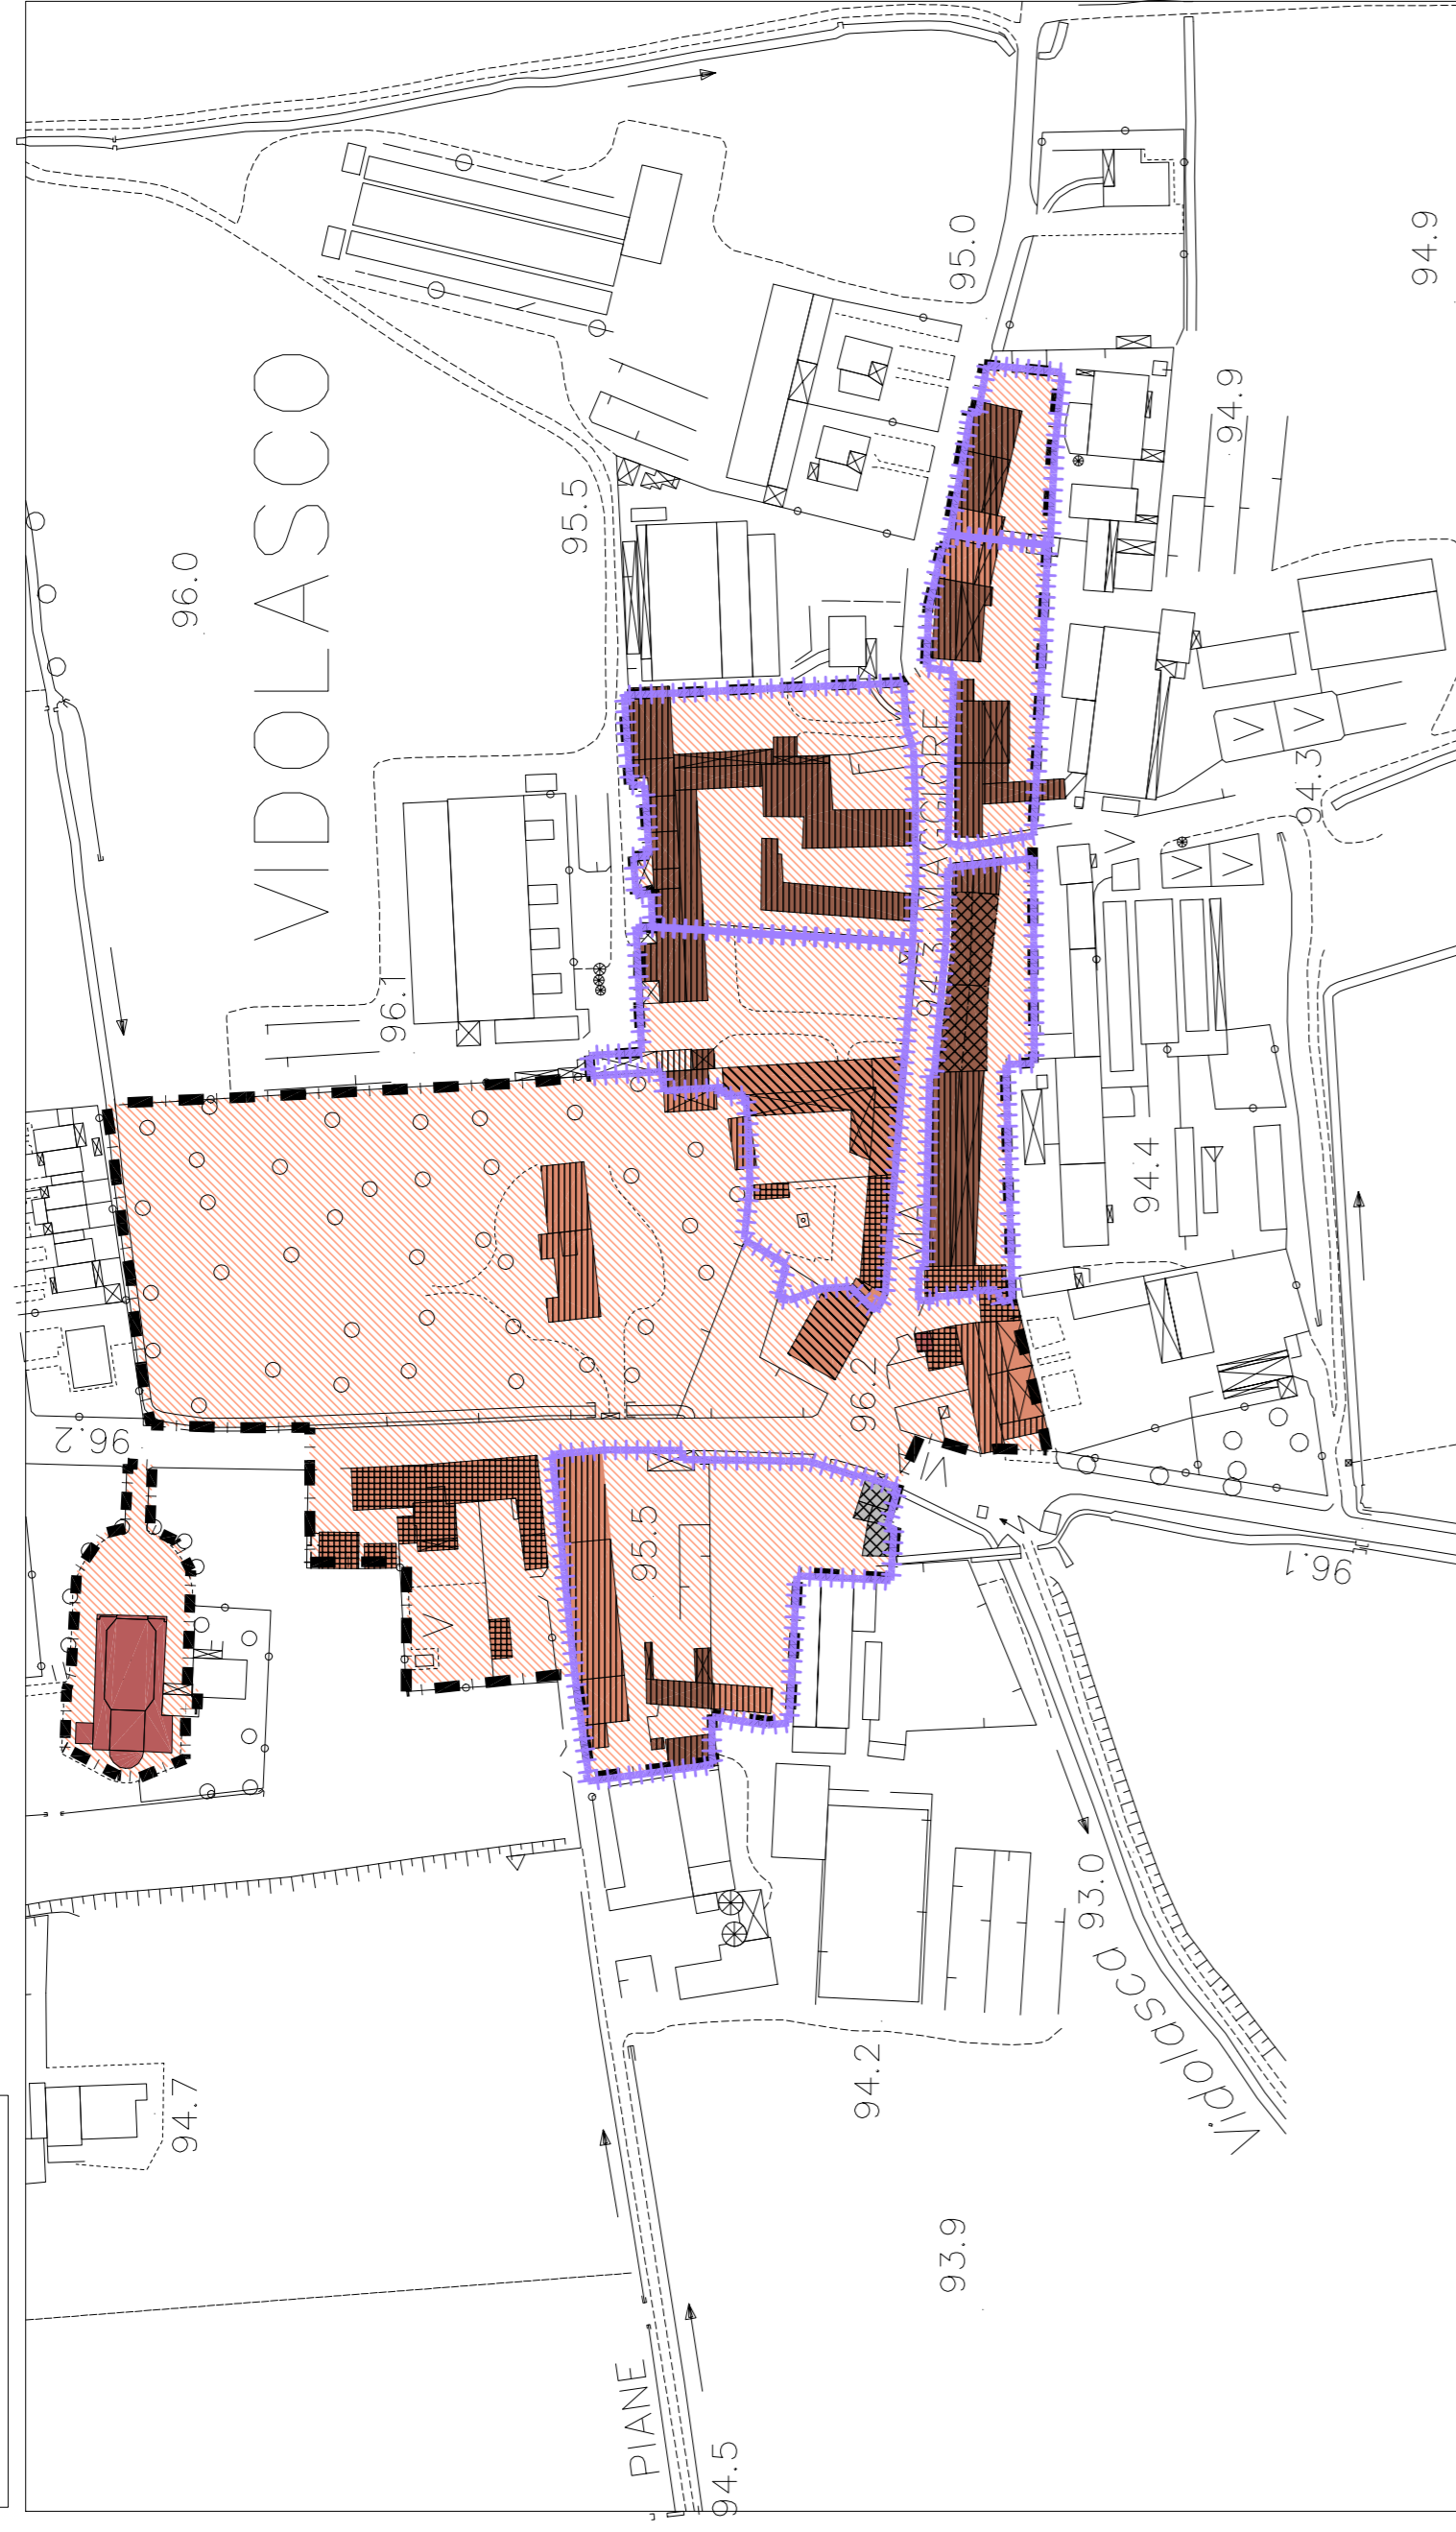

**QUADRO A**



**QUADRO C**



**QUADRO D**



**QUADRO E**



**Nucleo di Antica Formazione (N.A.F.)  
Zona di RECUPERO ai sensi dell'art. 27 della Legge n. 457/78**

**Ambito intervento Piano di Recupero**

	<b>DESTINAZIONE D'USO</b>		<b>STATO DI CONSERVAZIONE</b>
	<b>RESIDENZA</b>		<b>BUONO</b>
	<b>COMMERCIALE</b>		<b>SUFFICIENTE</b>
	<b>ACCESSORI</b>		<b>MEDIOCRE</b>
	<b>AGRICOLO</b>		<b>SCADENTE</b>
	<b>CHIESA</b>		
	<b>SERVIZI</b>		
	<b>PRODUTTIVO</b>		
	<b>INUTILIZZATO</b>		