



QUADRO A

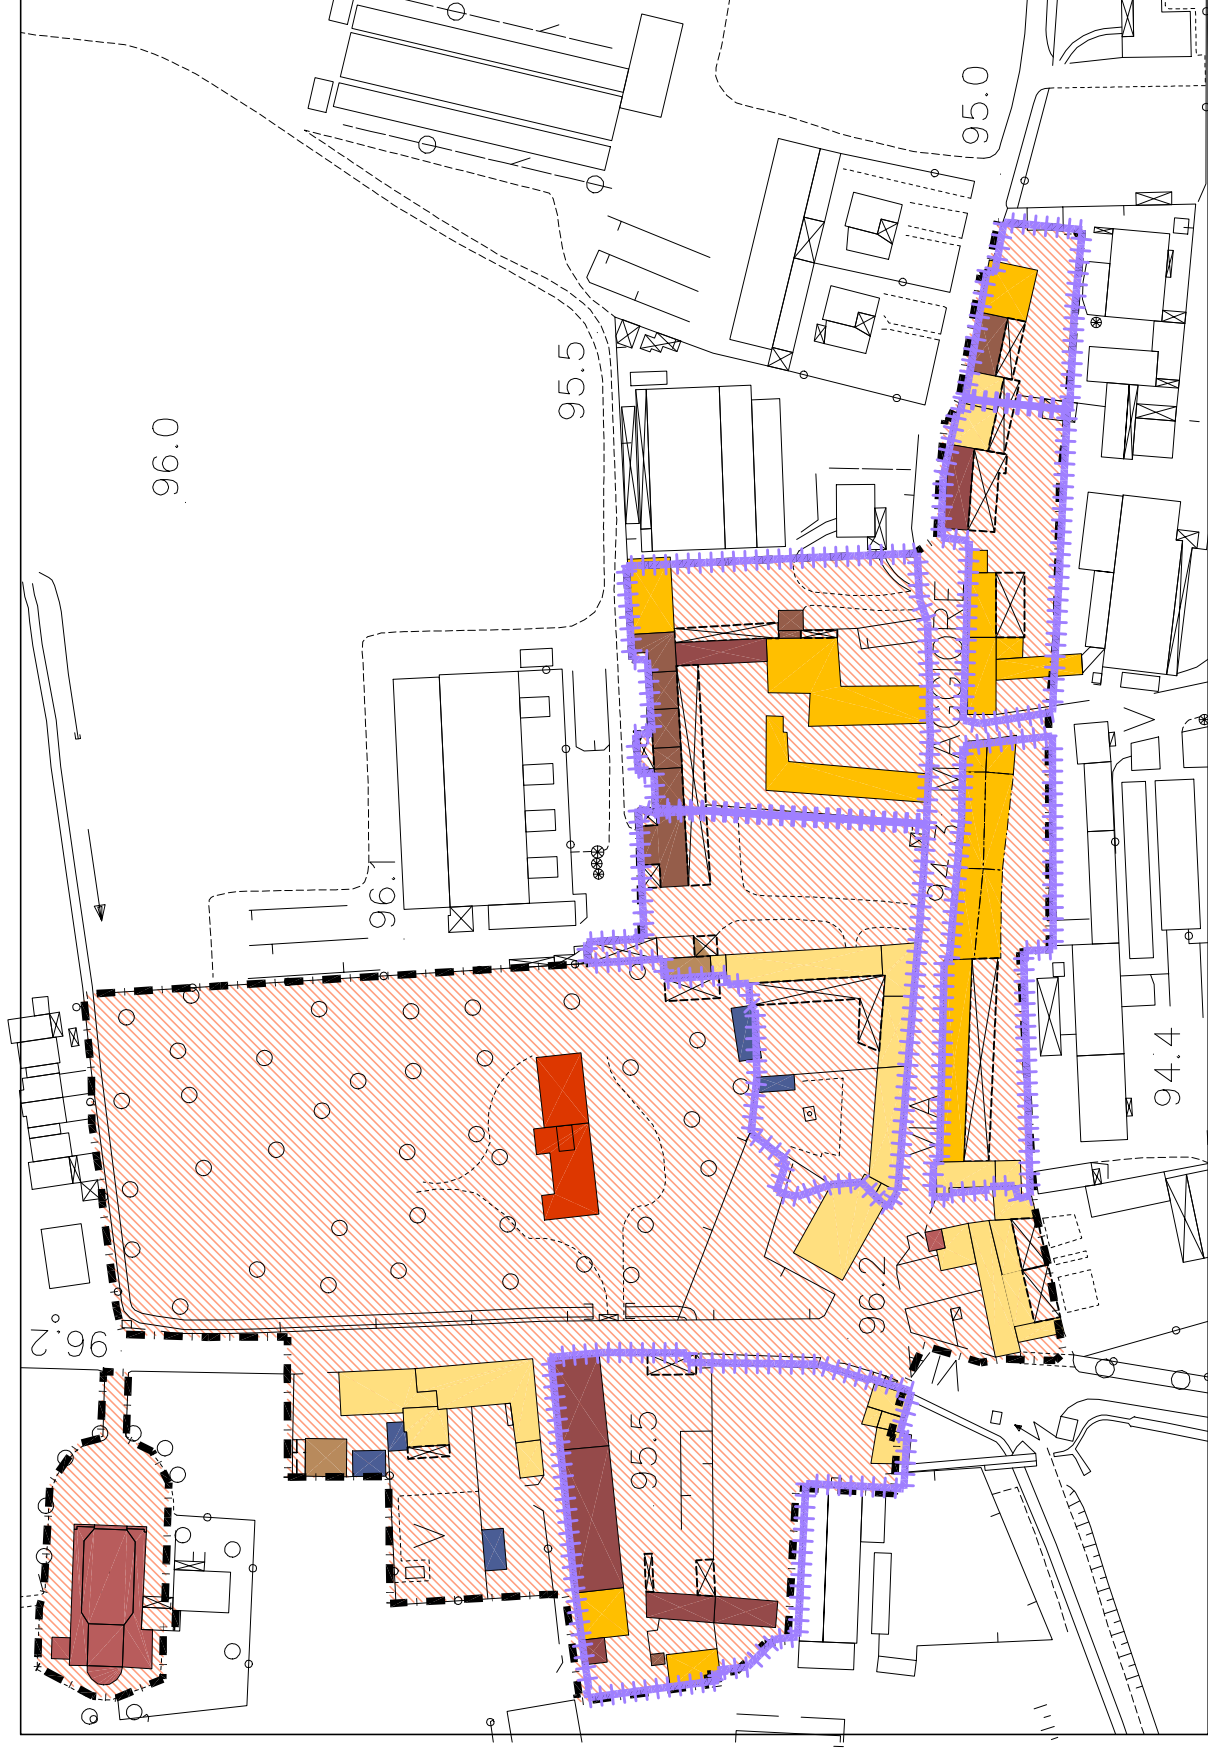

QUADRO B

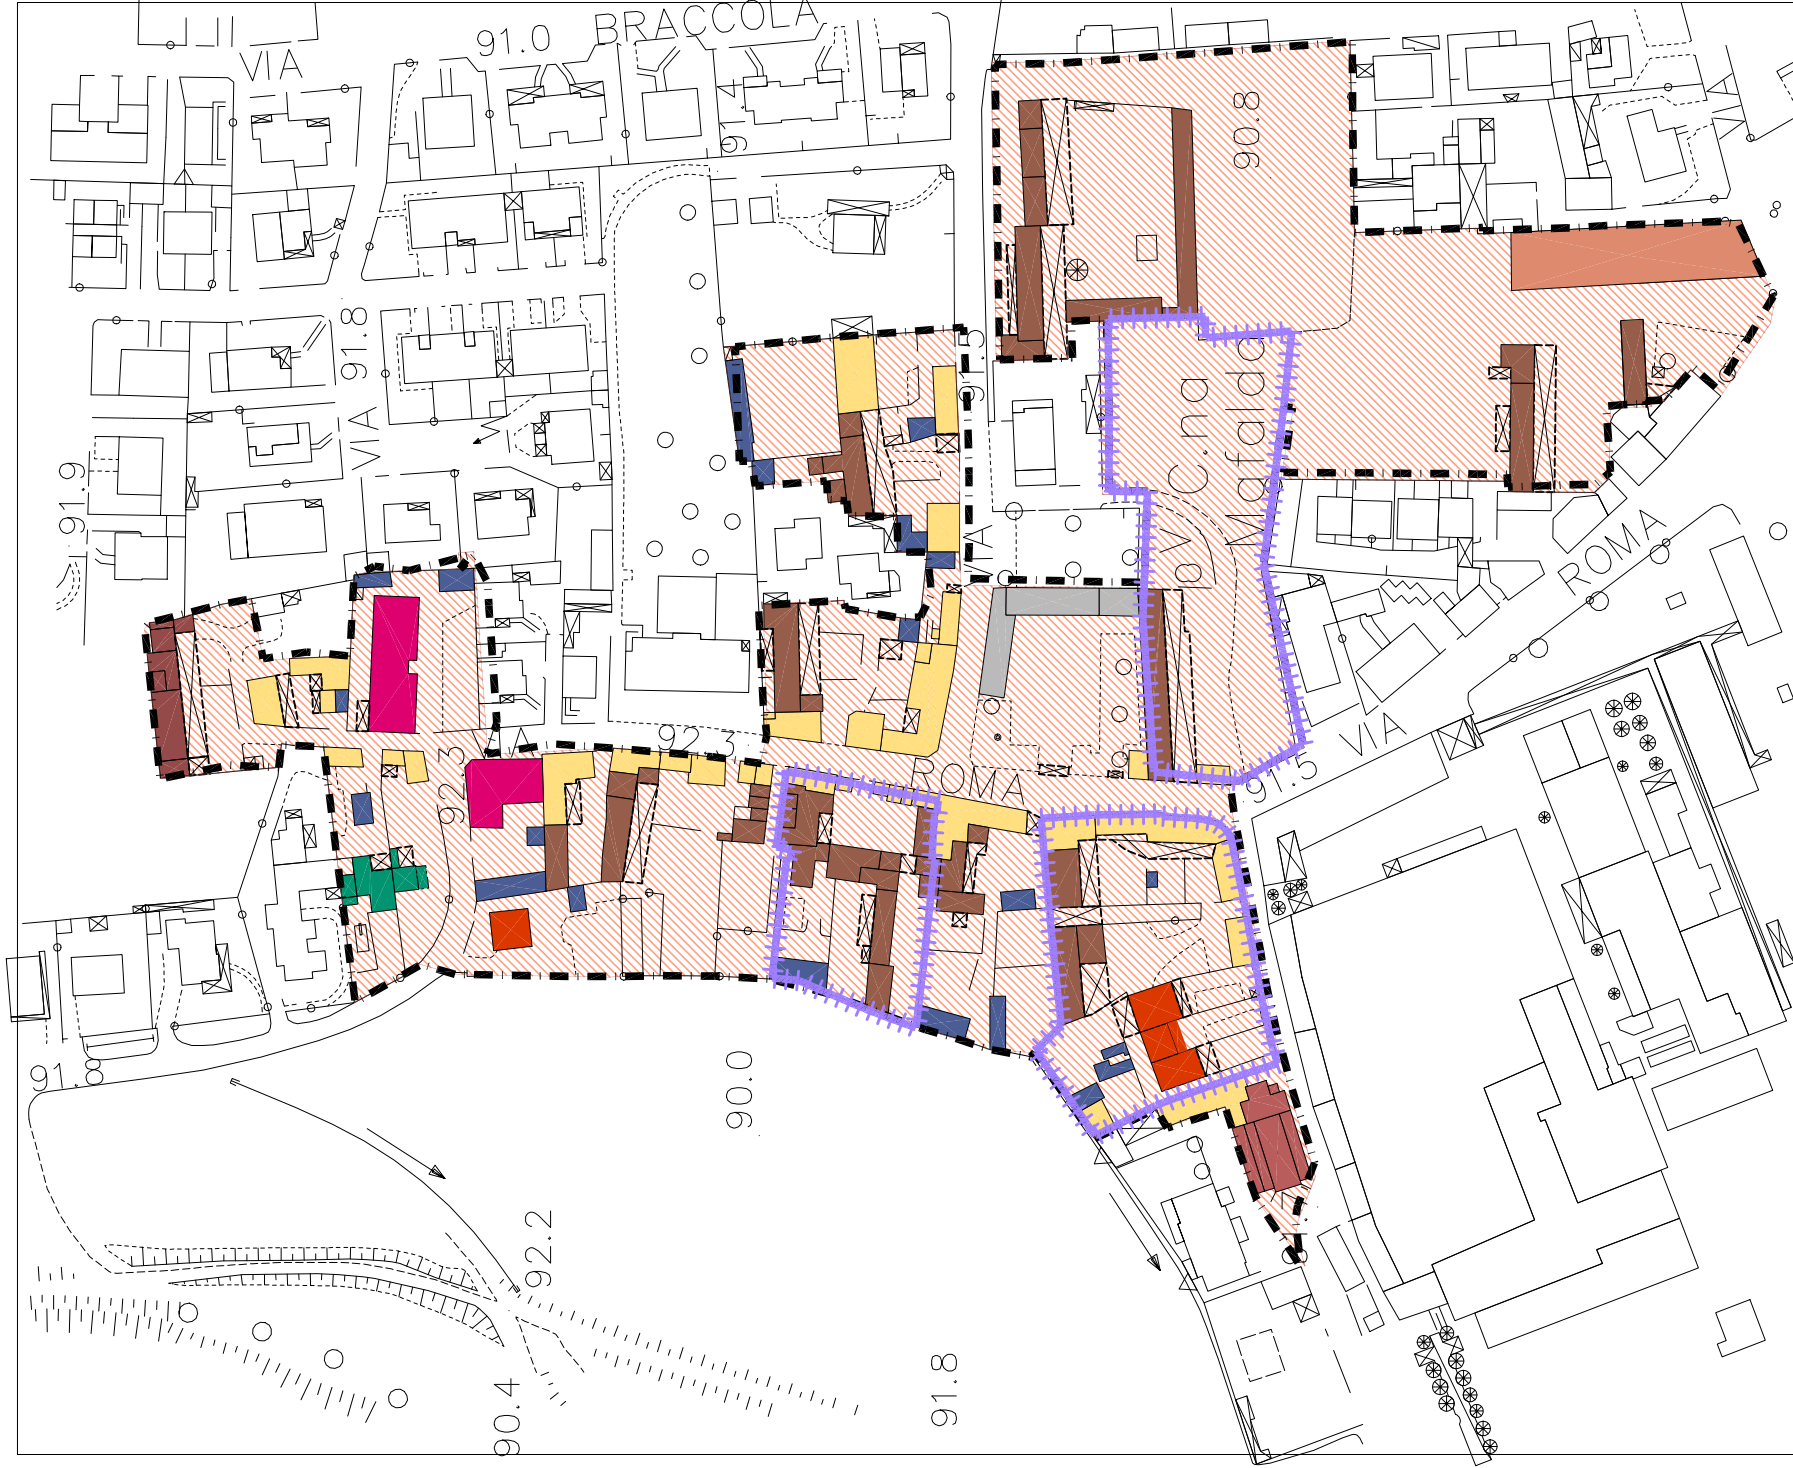

QUADRO C



QUADRO D




QUADRO E



INQUADRAMENTO

LEGENDA

Nucleo di Antica Formazione (N.A.F.)
Zona di RECUPERO ai sensi dell'art. 27 della Legge n. 457/78

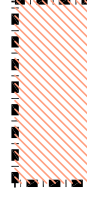


Ambito intervento Piano di Recupero



TIPOLOGIA EDILIZIA

- EDIFICIO IN LINEA
- VILLA
- EDIFICIO RURALE
- FIENILE
- PALAZZO PLURIFAMIGLIARE
- BOX
- SERVIZI
- MAGAZZINO
- RUSTICO
- MAGAZZINO
- TETTOIA

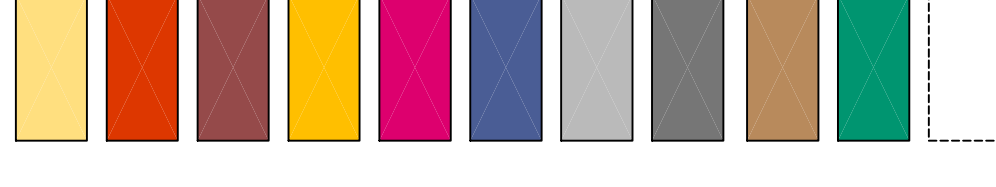

REGIONE LOMBARDIA
provincia di Cremona

COMUNE DI CASALE
CREMASCO VIDOLASCO

P.G.T.
piano di governo del territorio
reso in unico atto ai sensi e per gli effetti
dell'Art. 10-bis comma 2 della L.R. 11.03.2005 n° 12

Documento di Piano
Piano delle Regole
Piano dei Servizi

MODIFICATO A SEGUITO
ACCOGLIMENTO OSSERVAZIONI

TAV. 8/C

Analisi del Nucleo di Antica Formazione (N.A.F.)

scala 1:2000

- tipologia edilizia

studio progettuale di pianificazione territoriale
arch. marco gazzoni
arch. roberto gazzoni
arch. chiara stefania noceri

26012 castelleone - via quadelle, 2/a - tel./fax. 0374_351399 e-mail: gazzonimario@libero.it