


Legenda

-  Confine comunale
-  Derivazioni

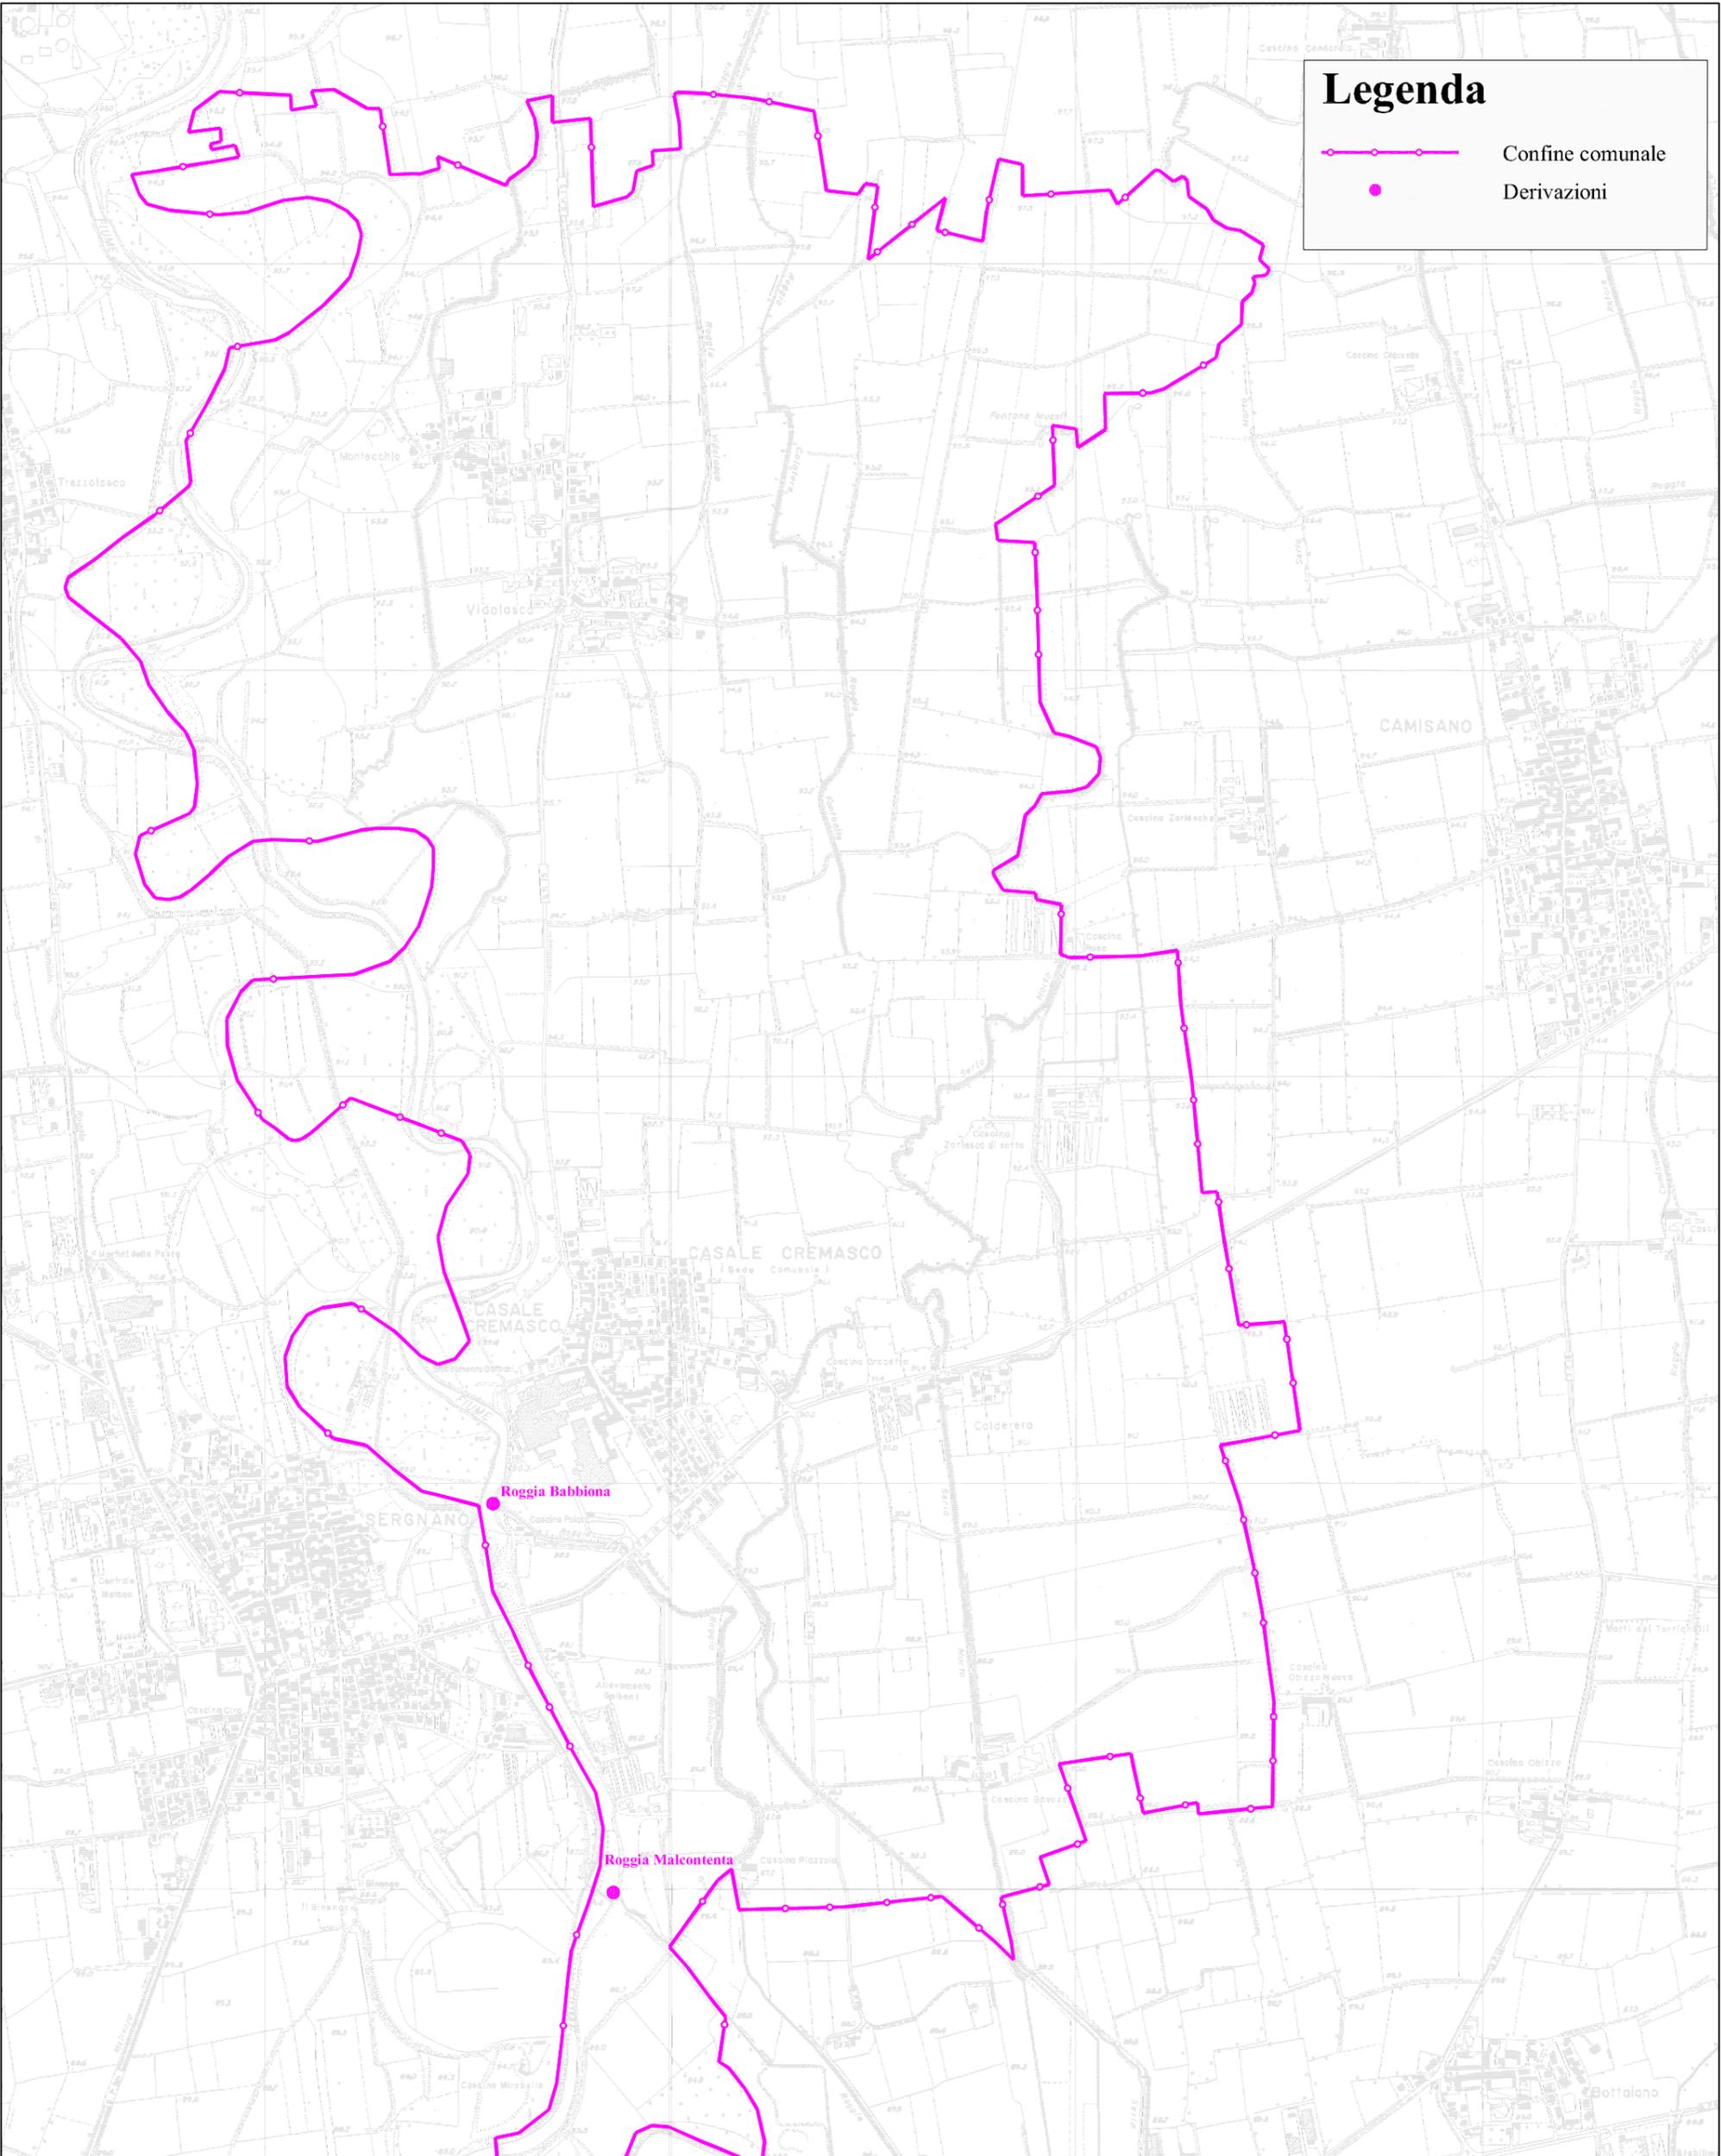

 Comune di Casale Cremasco - Vidolasco	 S.G.P. SERVIZI DI GEO-INGEGNERIA E PROGETTAZIONE s.r.l. Via Bona di Savola 10 - 27100 Pavia Tel. 0382-466111 / 463385 / 571865(fax) - e-mail: sgpp@iol.it
--	--

REDAZIONE DEGLI ELABORATI RIPIRANTI GLI ELEMENTI IDROGRAFICI, IDROLOGICI E IDRAULICI E GLI APPROFONDIMENTI PER LA DEFINIZIONE DEL RISCHIO IDRAULICO NELL'AMBITO DELLA PREDISPOSIZIONE DEL PGT COMUNALE

rif.: PIDR06d
 rev: 0
 data: novembre 2008
 scala: 1:15000

Opere di difesa idraulica ed opere interferenti - Derivazioni

Tav. **6d**